

# IVY 1 - ՀԱՐԿ 1

## բն. 1 | 134 քմ

1. հյուրասենյակ - 40 քմ
2. պատշգամբ - 10 քմ
3. խոհանոց - 10 քմ
4. նախասրահ - 11 քմ
5. հյուր. սանհանգույց - 2.5 քմ
6. ննջասենյակ - 16.5 քմ
7. սանհանգույց - 5.5 քմ
8. մեծ ննջասենյակ - 14.5 քմ
9. սանհանգույց - 6.5 քմ
10. զգեստասենյակ - 4.5 քմ
11. պահասենյակ - 9 քմ

## բն. 2 | 94 քմ | SOLD



1. հյուրասենյակ - 21 քմ
2. պատշգամբ - 10 քմ
3. խոհանոց - 8 քմ
4. նախասրահ - 12 քմ
5. հյուր. սանհանգույց - 3.5 քմ
6. ննջասենյակ - 15 քմ
7. մեծ ննջասենյակ - 15 քմ
8. սանհանգույց - 6.5 քմ

## բն. 3 | 120 քմ | SOLD

1. հյուրասենյակ - 24.5 քմ
2. պատշգամբ - 10.5 քմ
3. խոհանոց - 8.5 քմ
4. նախասրահ - 14.5 քմ
5. հյուր. սանհանգույց - 4.5 քմ
6. ննջասենյակ - 15.5 քմ
7. սանհանգույց - 6.5 քմ
8. մեծ ննջասենյակ - 18.5 քմ
9. սանհանգույց - 6 քմ
10. զգեստասենյակ - 6.5 քմ

## ընդհանուր օգտ. տարածք

1. աստիճանավանդակ - 18 քմ
2. տեխնիկական սենյակ - 8 քմ
3. միջանցք - 28.5 քմ
4. տեսակավորված աղբի սենյակ - 2.5 քմ

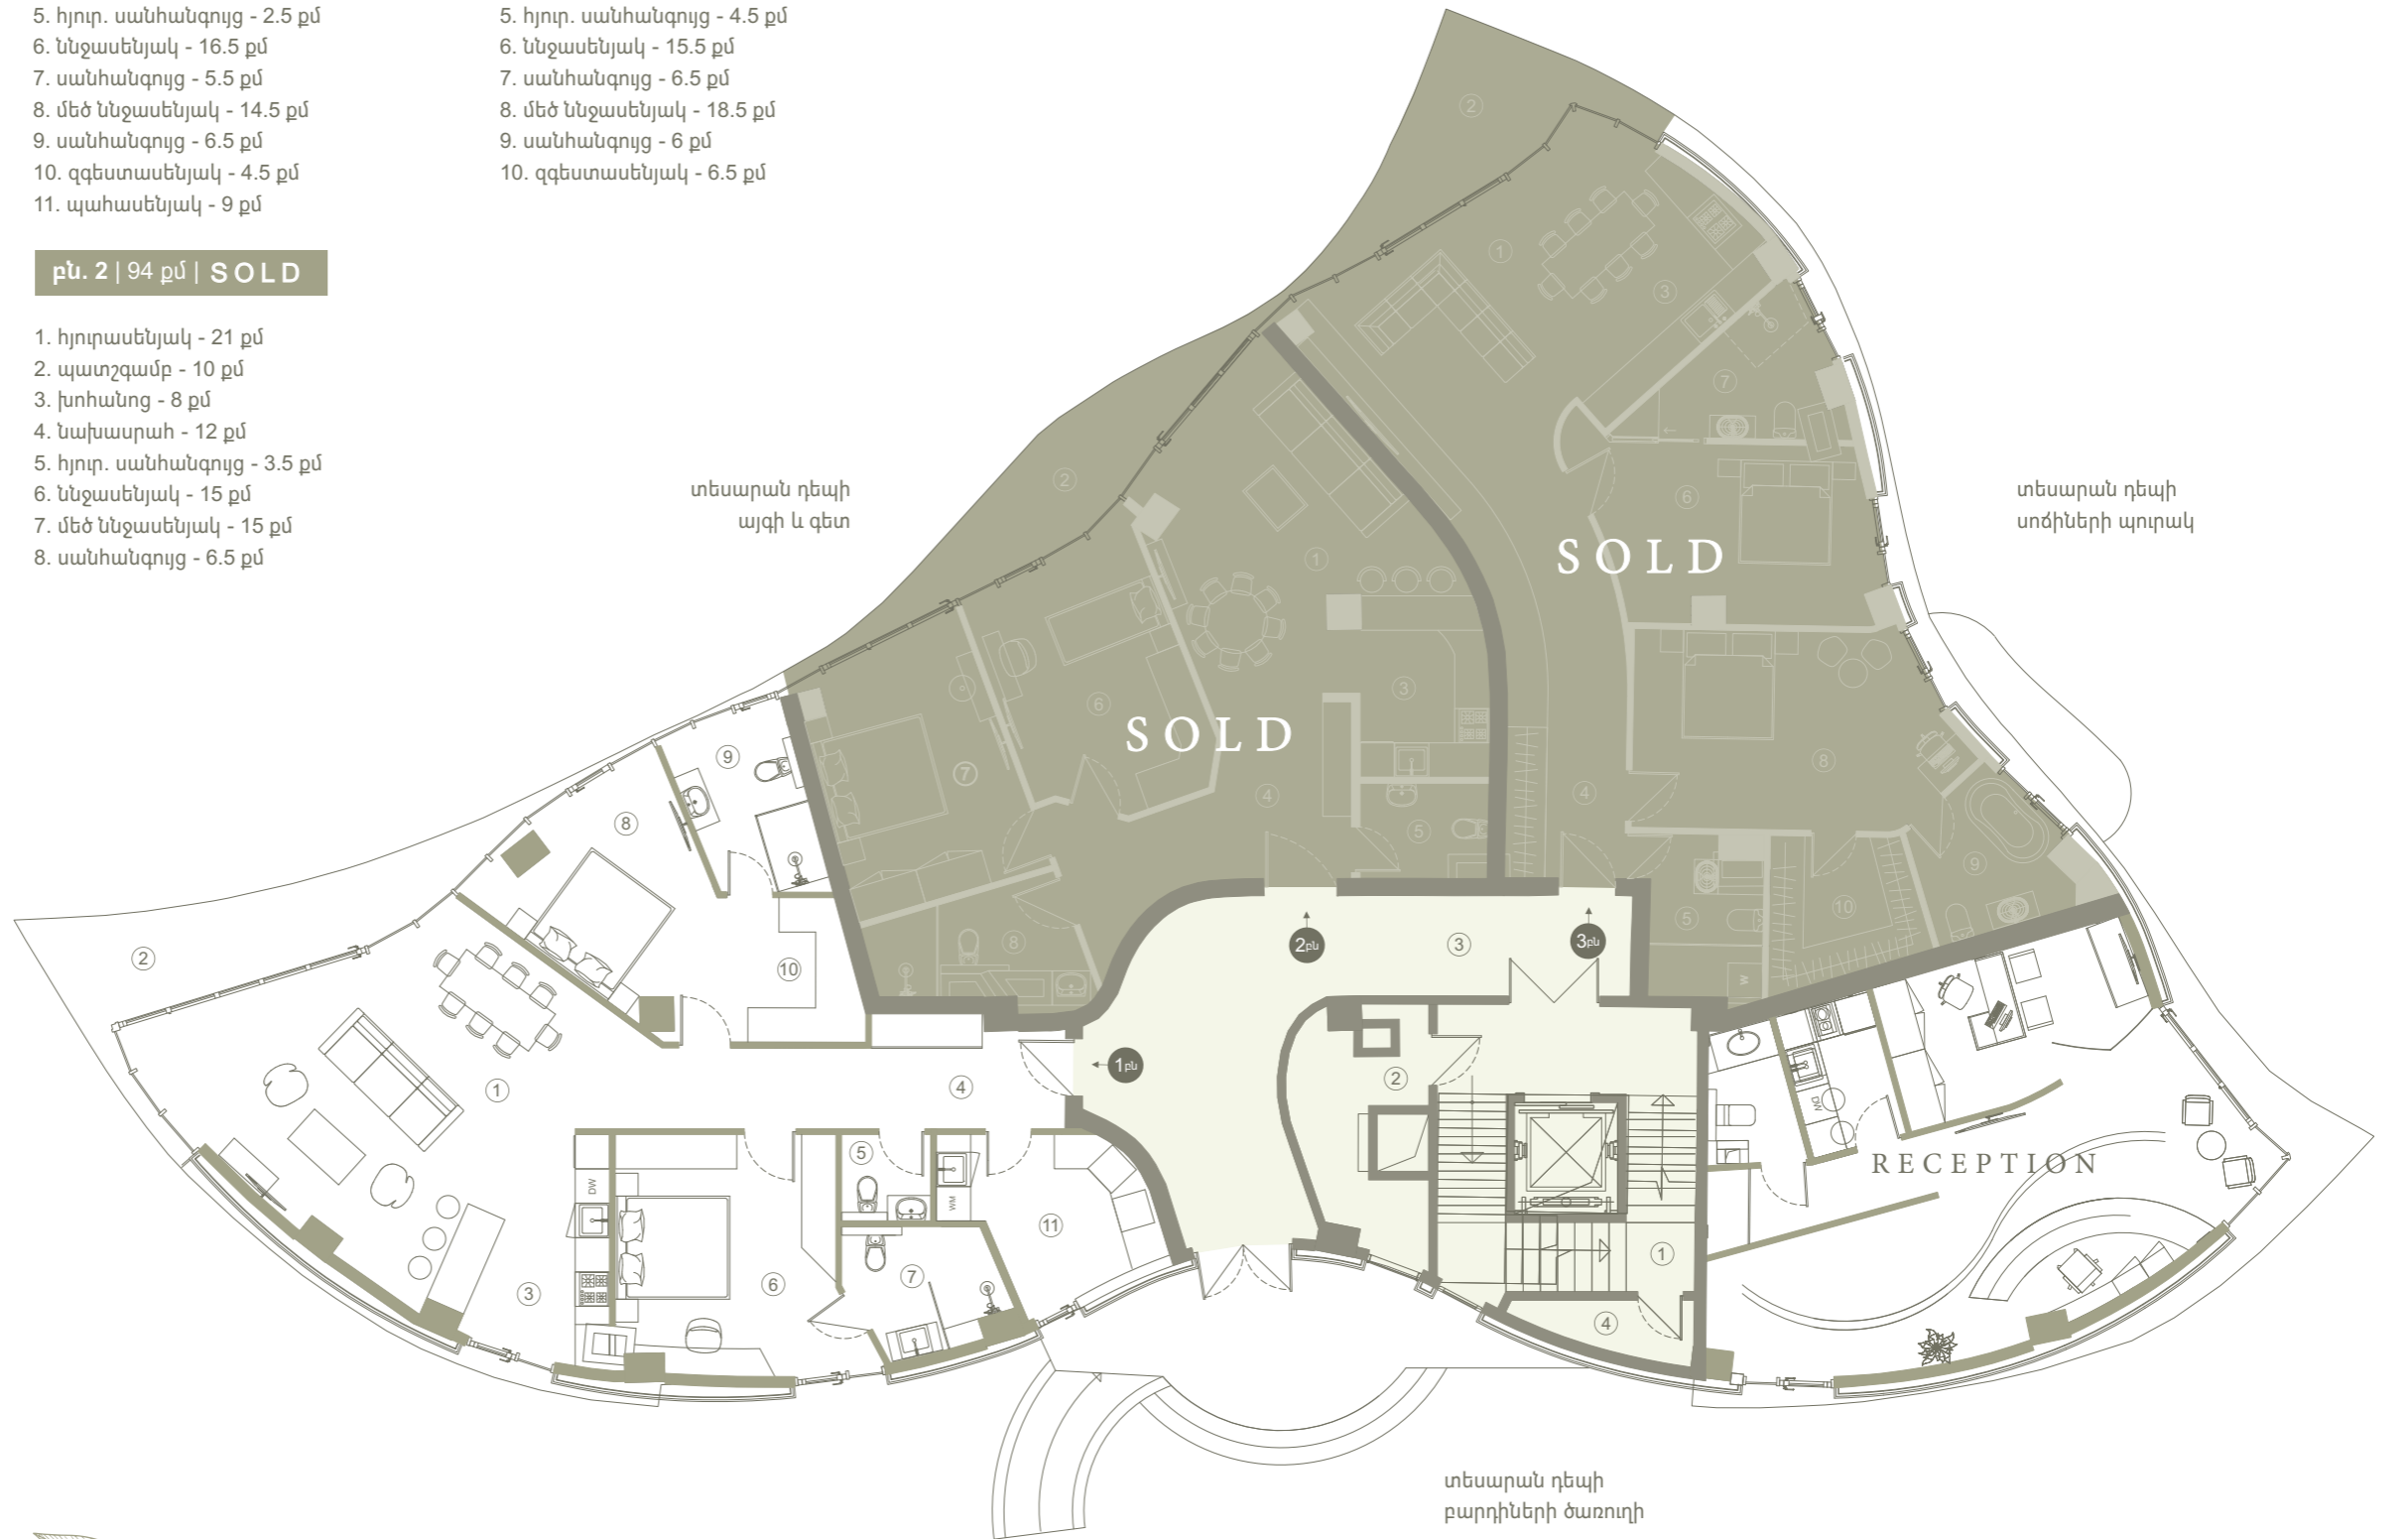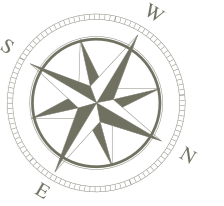

AMANO


BY  
KHAKHAMYAN  
*heritage*



## ՆՇՈՒՄ

1. Բնակարանների նախագիծը մեր ճարտարապետական թիմի առաջարկն է, որը ըստ ձեր ցանկության, կարող է փոփոխվել:
2. Շենքերի յուրօրինակ ճարտարապետության շնորհիվ կոր պատերը առանձնահատուկ ոճ են հաղորդում բնակարաններին՝ տեսողականորեն ընդարձակելով տարածությունը:
3. Շինությունների գրագետ նախագծման շնորհիվ բնակարանների ներքին հիմնական պատեր տեղադրելու անհրաժեշտությունը բացակայում է, ինչը հնարավորություն է տալիս նախագծել դրանք ըստ ձեր նախասիրության:

# IVY 1 - ՀԱՐԿ 2

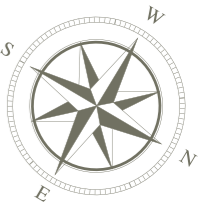

## բն. 4 | 123 քմ | SOLD

1. հյուրասենյակ - 30.5 քմ
2. պատշգամբ - 15 քմ
3. խոհանոց - 10 քմ
4. նախասրահ - 12.5 քմ
5. մեծ ննջասենյակ - 22 քմ
6. սանհանգույց - 7 քմ
7. ննջասենյակ - 15.5 քմ
8. սանհանգույց - 6 քմ

## բն. 6 | 105 քմ | SOLD

1. հյուրասենյակ - 33.5 քմ
2. պատշգամբ - 5 քմ
3. խոհանոց - 9.5 քմ
4. նախասրահ - 9.5 քմ
5. սանհանգույց - 6.5 քմ
6. ննջասենյակ - 11 քմ
7. մեծ ննջասենյակ - 12.5 քմ
8. սանհանգույց - 5.5 քմ
9. զգեստասենյակ - 4 քմ
10. պահասենյակ - 4.5 քմ

## բն. 7 | 71 քմ


1. հյուրասենյակ - 26 քմ
2. պատշգամբ - 6.5 քմ
3. խոհանոց - 6.5 քմ
4. նախասրահ - 8 քմ
5. ննջասենյակ - 13.5 քմ
6. սանհանգույց - 4.5 քմ
7. զգեստասենյակ - 3.5 քմ

## բն. 5 | 110 քմ | SOLD

1. հյուրասենյակ - 18 քմ
2. պատշգամբ - 13 քմ
3. խոհանոց - 6.5 քմ
4. նախասրահ - 13 քմ
5. հյուր. սանհանգույց - 4.5 քմ
6. ննջասենյակ - 14.5 քմ
7. սանհանգույց - 7 քմ
8. զգեստասենյակ - 10.5 քմ

## ընդհանուր օգտ. տարածք

1. աստիճանավանդակ - 18 քմ
2. տեխնիկական սենյակ - 9.5 քմ
3. միջանցք - 19 քմ
4. տեսակավորված աղբի սենյակ - 2.5 քմ

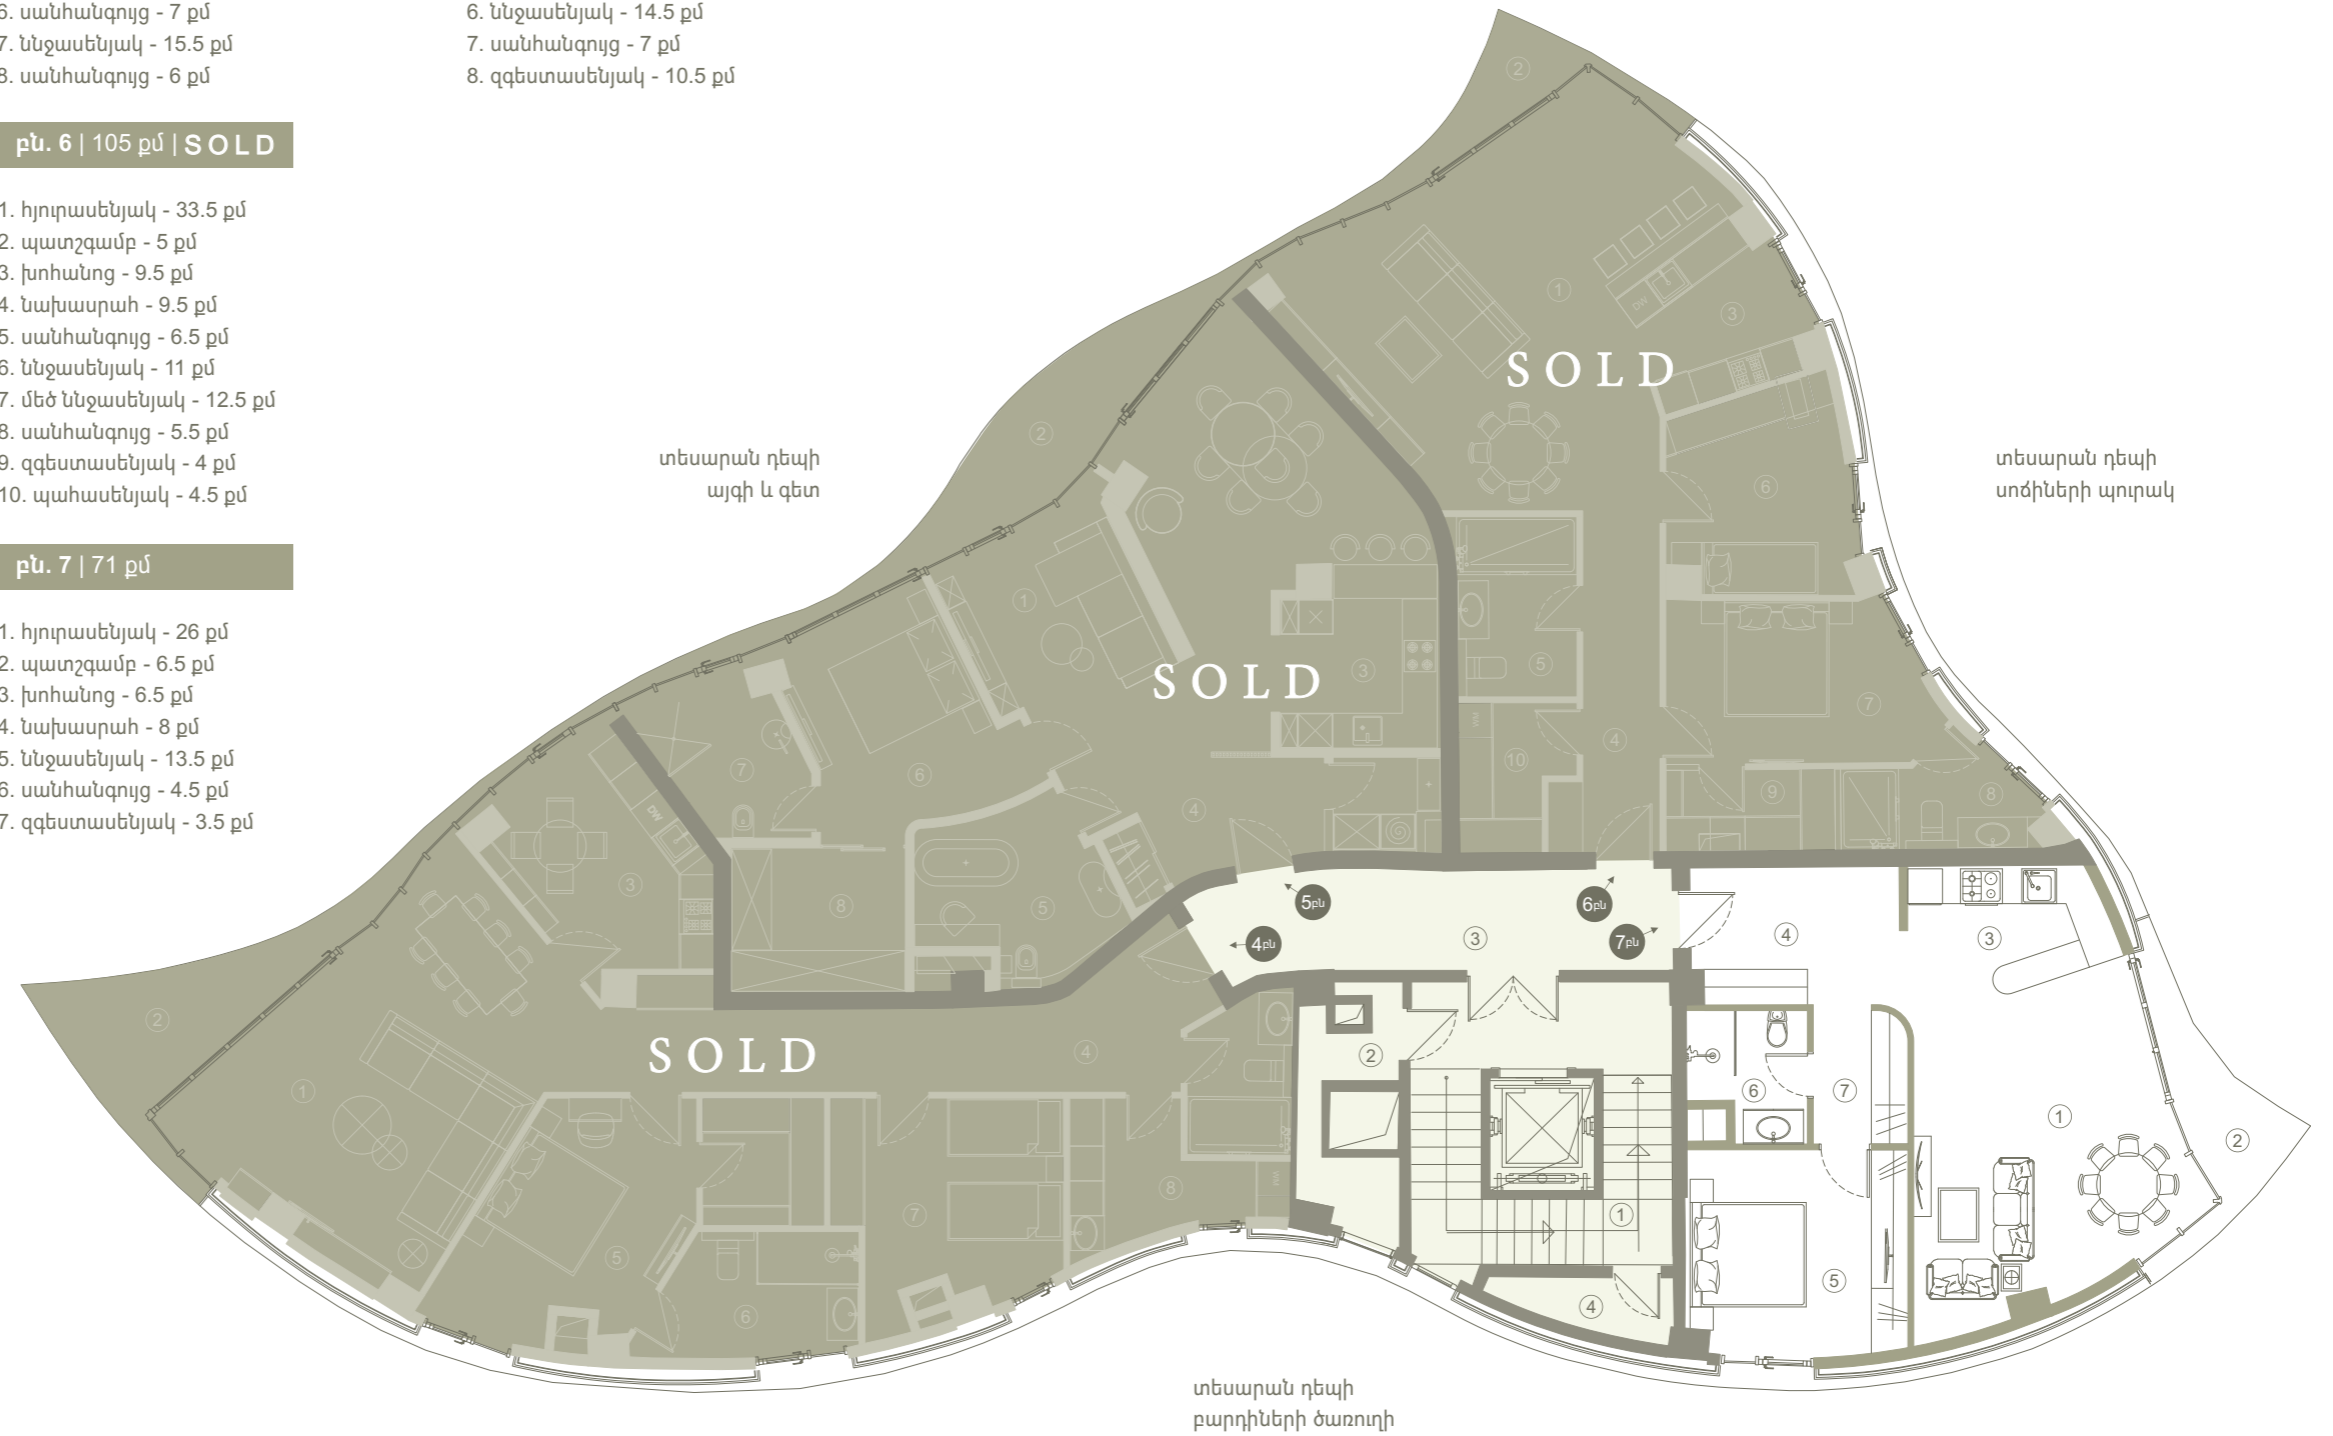

AMANO


BY  
KHAKHAMYAN  
*heritage*



## ՆՇՈՒՄ

1. Բնակարանների նախագիծը մեր ճարտարապետական թիմի առաջարկն է, որը ըստ ձեր ցանկության, կարող է փոփոխվել:
2. Շենքերի յուրօրինակ ճարտարապետության շնորհիվ կոր պատերը առանձնահատուկ ոճ են հաղորդում բնակարաններին՝ տեսողականորեն ընդարձակելով տարածությունը:
3. Շինությունների գրագետ նախագծման շնորհիվ բնակարանների ներքին հիմնական պատեր տեղադրելու անհրաժեշտությունը բացակայում է, ինչը հնարավորություն է տալիս նախագծել դրանք ըստ ձեր նախասիրության:

# IVY 1 - ՀԱՐԿ 3

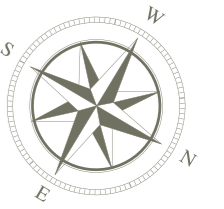

## բն. 8 | 154 քմ | SOLD

1. հյուրասենյակ - 29 քմ
2. պատշգամբ - 20 քմ
3. խոհանոց - 12 քմ
4. նախասրահ - 15 քմ
5. հյուր. սանհանգույց - 7.5 քմ
6. մեծ ննջասենյակ - 27 քմ
7. սանհանգույց - 6.5 քմ
8. ննջասենյակ - 16 քմ
9. ննջասենյակ - 16 քմ
10. պահասենյակ - 9 քմ

## բն. 10 | 99 քմ | SOLD

1. հյուրասենյակ - 31 քմ
2. պատշգամբ - 8.5 քմ
3. խոհանոց - 10.5 քմ
4. նախասրահ - 8.5 քմ
5. սանհանգույց - 6 քմ
6. ննջասենյակ - 9 քմ
7. զգեստասենյակ - 4 քմ
8. մեծ ննջասենյակ - 16.5 քմ
9. սանհանգույց - 5.5 քմ

## բն. 11 | 75 քմ | SOLD

1. հյուրասենյակ - 16.5 քմ
2. պատշգամբ - 9 քմ
3. խոհանոց - 16.5 քմ
4. նախասրահ - 8 քմ
5. ննջասենյակ - 26 քմ
6. սանհանգույց - 7 քմ
7. զգեստասենյակ - 5.5 քմ

## բն. 9 | 92 քմ | SOLD

1. հյուրասենյակ - 20 քմ
2. պատշգամբ - 10 քմ
3. խոհանոց - 5 քմ
4. նախասրահ - 10 քմ
5. հյուր. սանհանգույց - 5 քմ
6. ննջասենյակ - 12.5 քմ
7. ննջասենյակ - 22 քմ
8. սանհանգույց - 3.5 քմ

## ընդհանուր օգտ. տարածք

1. աստիճանավանդակ - 18 քմ
2. տեխնիկական սենյակ - 9.5 քմ
3. միջանցք - 19 քմ
4. տեսակավորված աղբի սենյակ - 2.5 քմ



AMANO

BY  
KHAKHAMYAN  
*heritage*



## ՆՇՈՒՄ

1. Բնակարանների նախագիծը մեր ճարտարապետական թիմի առաջարկն է, որը ըստ ձեր ցանկության, կարող է փոփոխվել:
2. Շենքերի յուրօրինակ ճարտարապետության շնորհիվ կոր պատերը առանձնահատուկ ոճ են հաղորդում բնակարաններին՝ տեսողականորեն ընդարձակելով տարածությունը:
3. Շինությունների գրագետ նախագծման շնորհիվ բնակարանների ներքին հիմնական պատեր տեղադրելու անհրաժեշտությունը բացակայում է, ինչը հնարավորություն է տալիս նախագծել դրանք ըստ ձեր նախասիրության:

# IVY 1 - ՀԱՐԿ 4

բն. 12 | 121 քմ

1. հյուրասենյակ - 35 քմ
2. պատշգամբ - 8 քմ
3. խոհանոց - 11.5 քմ
4. նախասրահ - 19 քմ
5. ննջասենյակ - 19.5 քմ
6. սանհանգույց - 5 քմ
7. ննջասենյակ - 13 քմ
8. սանհանգույց - 5 քմ

բն. 13 | 114 քմ



1. հյուրասենյակ - 35.5 քմ
2. պատշգամբ - 10 քմ
3. խոհանոց - 8.5 քմ
4. նախասրահ - 11.5 քմ
5. հյուր. սանհանգույց - 4 քմ
6. ննջասենյակ - 12 քմ
7. մեծ ննջասենյակ - 18.5 քմ
8. սանհանգույց - 8.5 քմ

ընդհանուր օգտ. տարածք

1. աստիճանավանդակ - 18 քմ
2. տեխնիկական սենյակ - 9.5 քմ
3. միջանցք - 19 քմ
4. տեսակավորված աղբի սենյակ - 2.5 քմ

բն. 14 | 164.5 քմ | **SOLD**

1. հյուրասենյակ - 39 քմ
2. պատշգամբ - 10.5 քմ
3. խոհանոց - 10.5 քմ
4. նախասրահ - 17.5 քմ
5. հյուր. սանհանգույց - 5.5 քմ
6. ննջասենյակ - 17 քմ
7. ննջասենյակ - 18 քմ
8. մեծ ննջասենյակ - 22 քմ
9. սանհանգույց - 6 քմ
10. զգեստասենյակ - 4.5 քմ
11. պահասենյակ - 2 քմ
12. պատշգամբ - 7 քմ

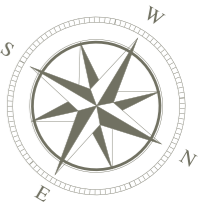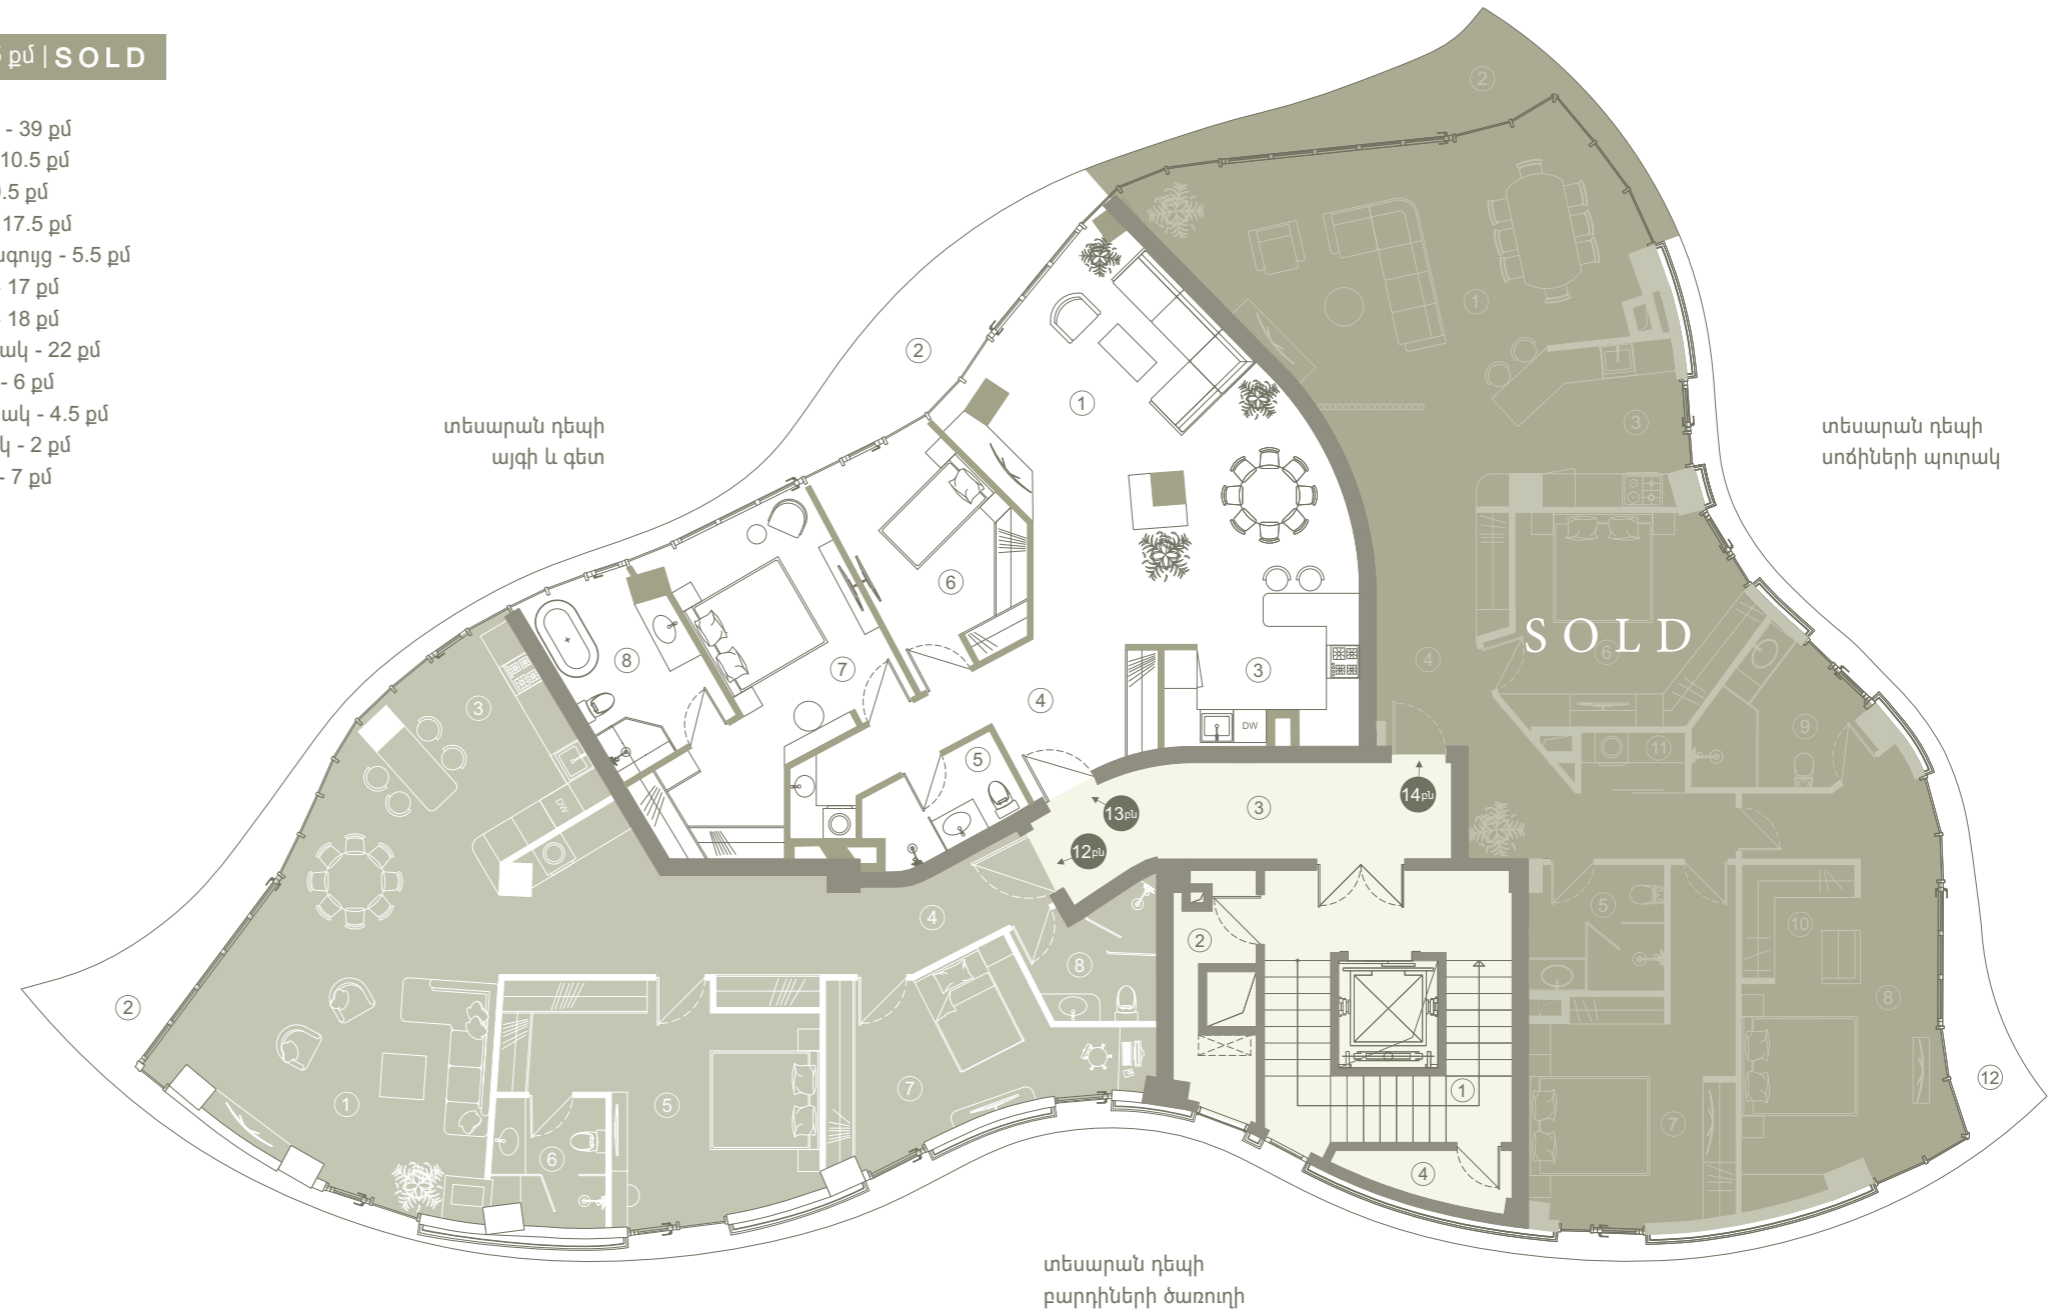

AMANO

BY  
KHAKHAMYAN  
*heritage*



## ՆՇՈՒՄ

1. Բնակարանների նախագիծը մեր ճարտարապետական թիմի առաջարկն է, որը ըստ ձեր ցանկության, կարող է փոփոխվել:
2. Շենքերի յուրօրինակ ճարտարապետության շնորհիվ կոր պատերը առանձնահատուկ ոճ են հաղորդում բնակարաններին՝ տեսողականորեն ընդարձակելով տարածությունը:
3. Շինությունների գրագետ նախագծման շնորհիվ բնակարանների ներքին հիմնական պատեր տեղադրելու անհրաժեշտությունը բացակայում է, ինչը հնարավորություն է տալիս նախագծել դրանք ըստ ձեր նախասիրության:





# IVY 1 - ՀԱՐԿ 5

քն. 15 | 410 քմ

1. հյուրասենյակ - 62 քմ
2. պատշգամբ - 88.5 քմ
3. ճաշասենյակ - 5 քմ
4. խոհանոց - 17.5 քմ
5. նախասրահ - 31 քմ
6. հյուր. սանհանգույց - 4 քմ
7. ննջասենյակ - 37 քմ
8. սանհանգույց - 7.5 քմ
9. ննջասենյակ - 18.5 քմ
10. սանհանգույց - 6.5 քմ
11. ննջասենյակ - 14 քմ
12. սանհանգույց - 4 քմ
13. մեծ ննջասենյակ - 41.5 քմ
14. սանհանգույց - 14.5 քմ
15. զգեստասենյակ - 21 քմ
16. լվացքասենյակ - 8 քմ
17. լողավազան - 19 քմ

ընդհանուր օգտ. տարածք

1. աստիճանավանդակ - 12 քմ
2. տեխնիկական սենյակ - 8 քմ

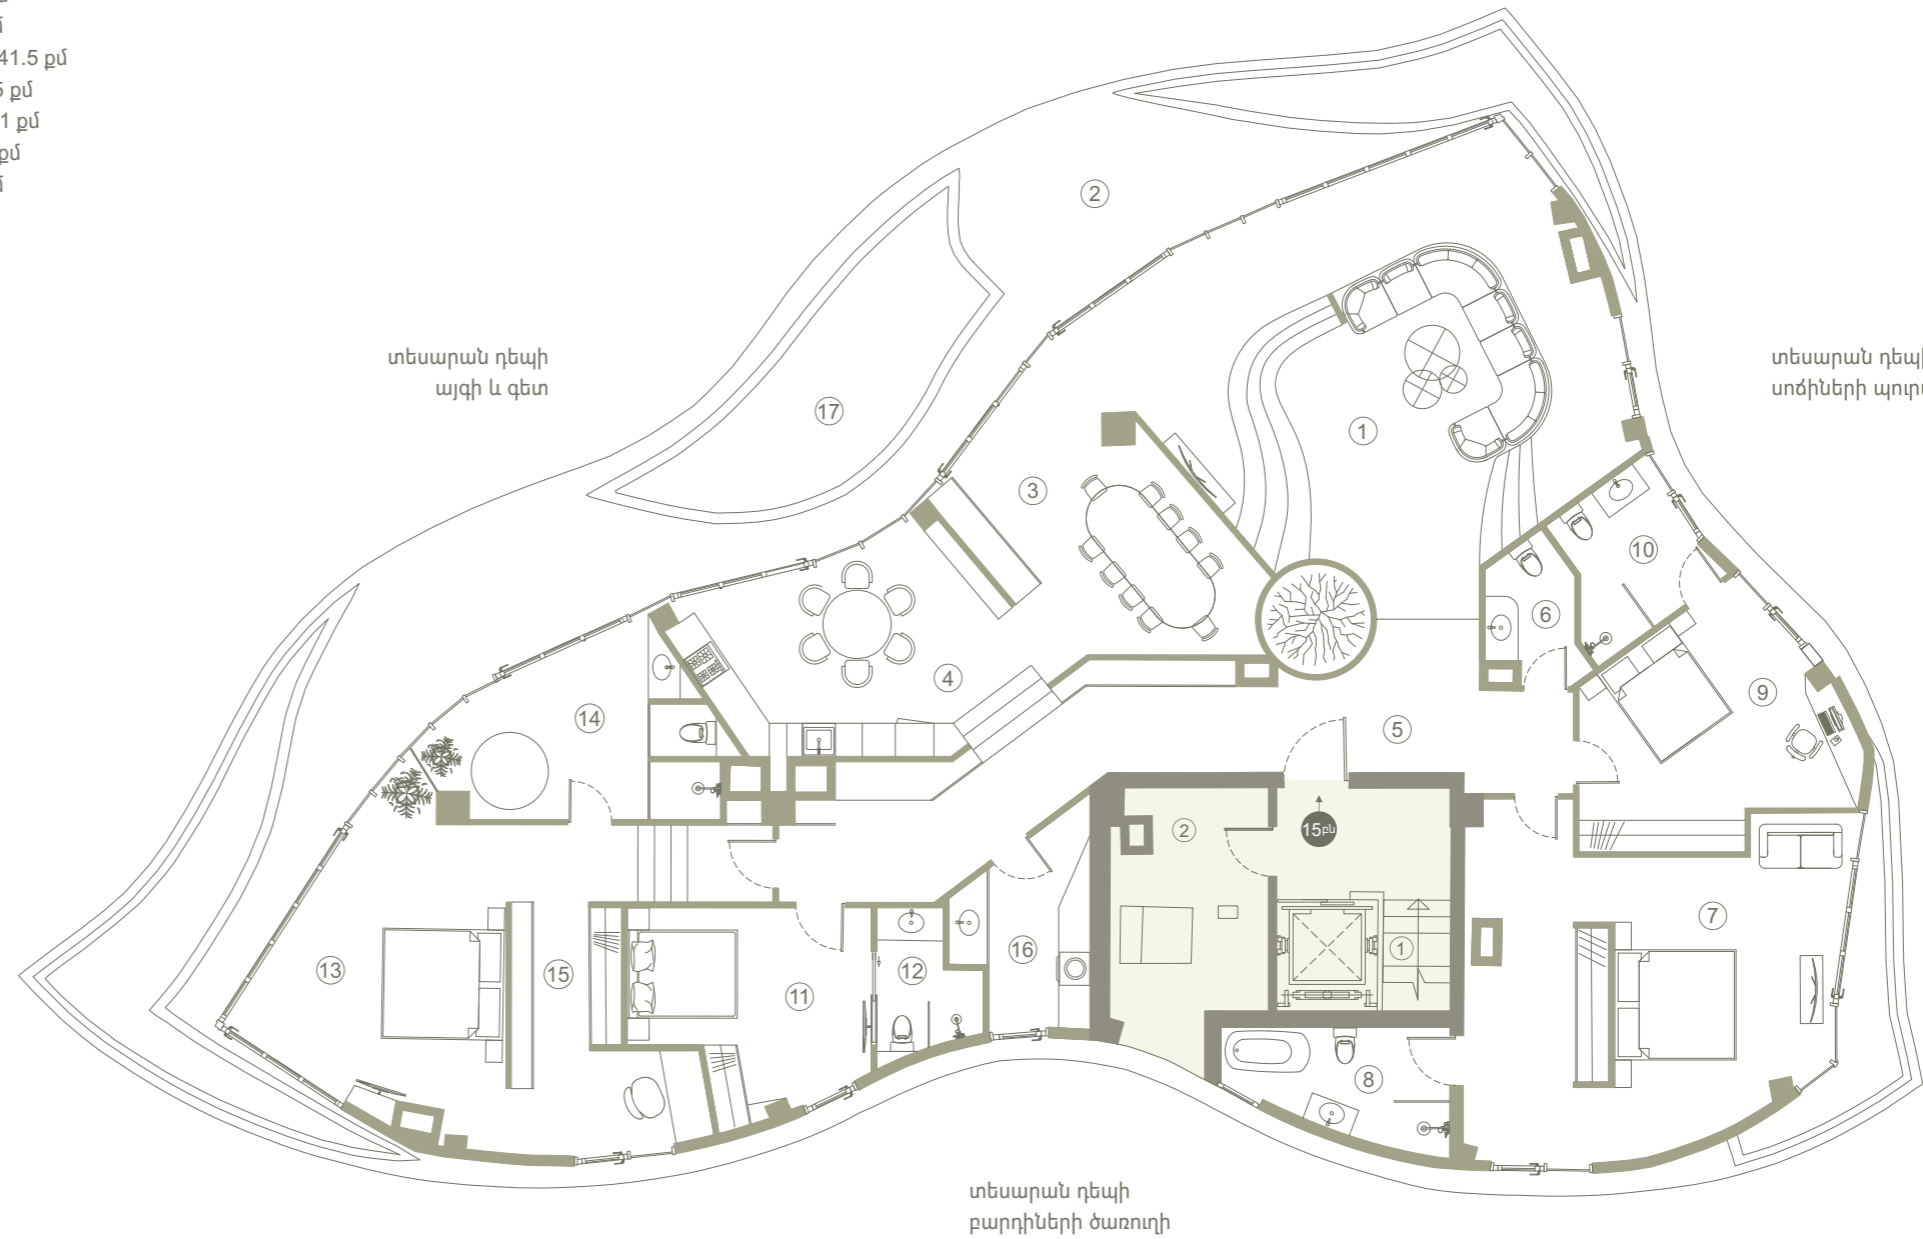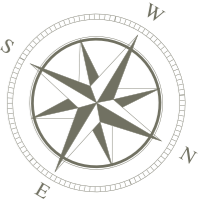

AMANO

BY  
KHAKHAMYAN  
*heritage*



## ՆՇՈՒՄ

1. Բնակարանների նախագիծը մեր ճարտարապետական թիմի առաջարկն է, որը ըստ ձեր ցանկության, կարող է փոփոխվել:
2. Շենքերի յուրօրինակ ճարտարապետության շնորհիվ կոր պատերը առանձնահատուկ ոճ են հաղորդում բնակարաններին՝ տեսողականորեն ընդարձակելով տարածությունը:
3. Շինությունների գրագետ նախագծման շնորհիվ բնակարանների ներքին հիմնական պատեր տեղադրելու անհրաժեշտությունը բացակայում է, ինչը հնարավորություն է տալիս նախագծել դրանք ըստ ձեր նախասիրության: