

Ivy 1 - этаж 1

кв. 1 | 134 м² | SOLD

1. гостиная - 40 м²
2. балкон - 10 м²
3. кухня - 10 м²
4. прихожая - 11 м²
5. гостевой с/у - 2.5 м²
6. спальня - 16.5 м²
7. санузел - 5.5 м²
8. главная спальня - 14.5 м²
9. санузел - 6.5 м²
10. гардеробная - 4.5 м²
11. кладовая - 9 м²

кв. 2 | 94 м² | SOLD



1. гостиная - 21 м²
2. балкон - 10 м²
3. кухня - 8 м²
4. прихожая - 12 м²
5. гостевой с/у - 3.5 м²
6. спальня - 15 м²
7. главная спальня - 15 м²
8. санузел - 6.5 м²

кв. 3 | 120 м² | SOLD

1. гостиная - 24.5 м²
2. балкон - 10.5 м²
3. кухня - 8.5 м²
4. прихожая - 14.5 м²
5. гостевой с/у - 4.5 м²
6. спальня - 15.5 м²
7. санузел - 6.5 м²
8. главная спальня - 18.5 м²
9. санузел - 6 м²
10. гардеробная - 6.5 м²

Помещение общ. польз.

1. лестничная площадка - 18 м²
2. техническая комната - 8 м²
3. межквартирный коридор - 28.5 м²
4. помещение сорт. отходов - 2.5 м²

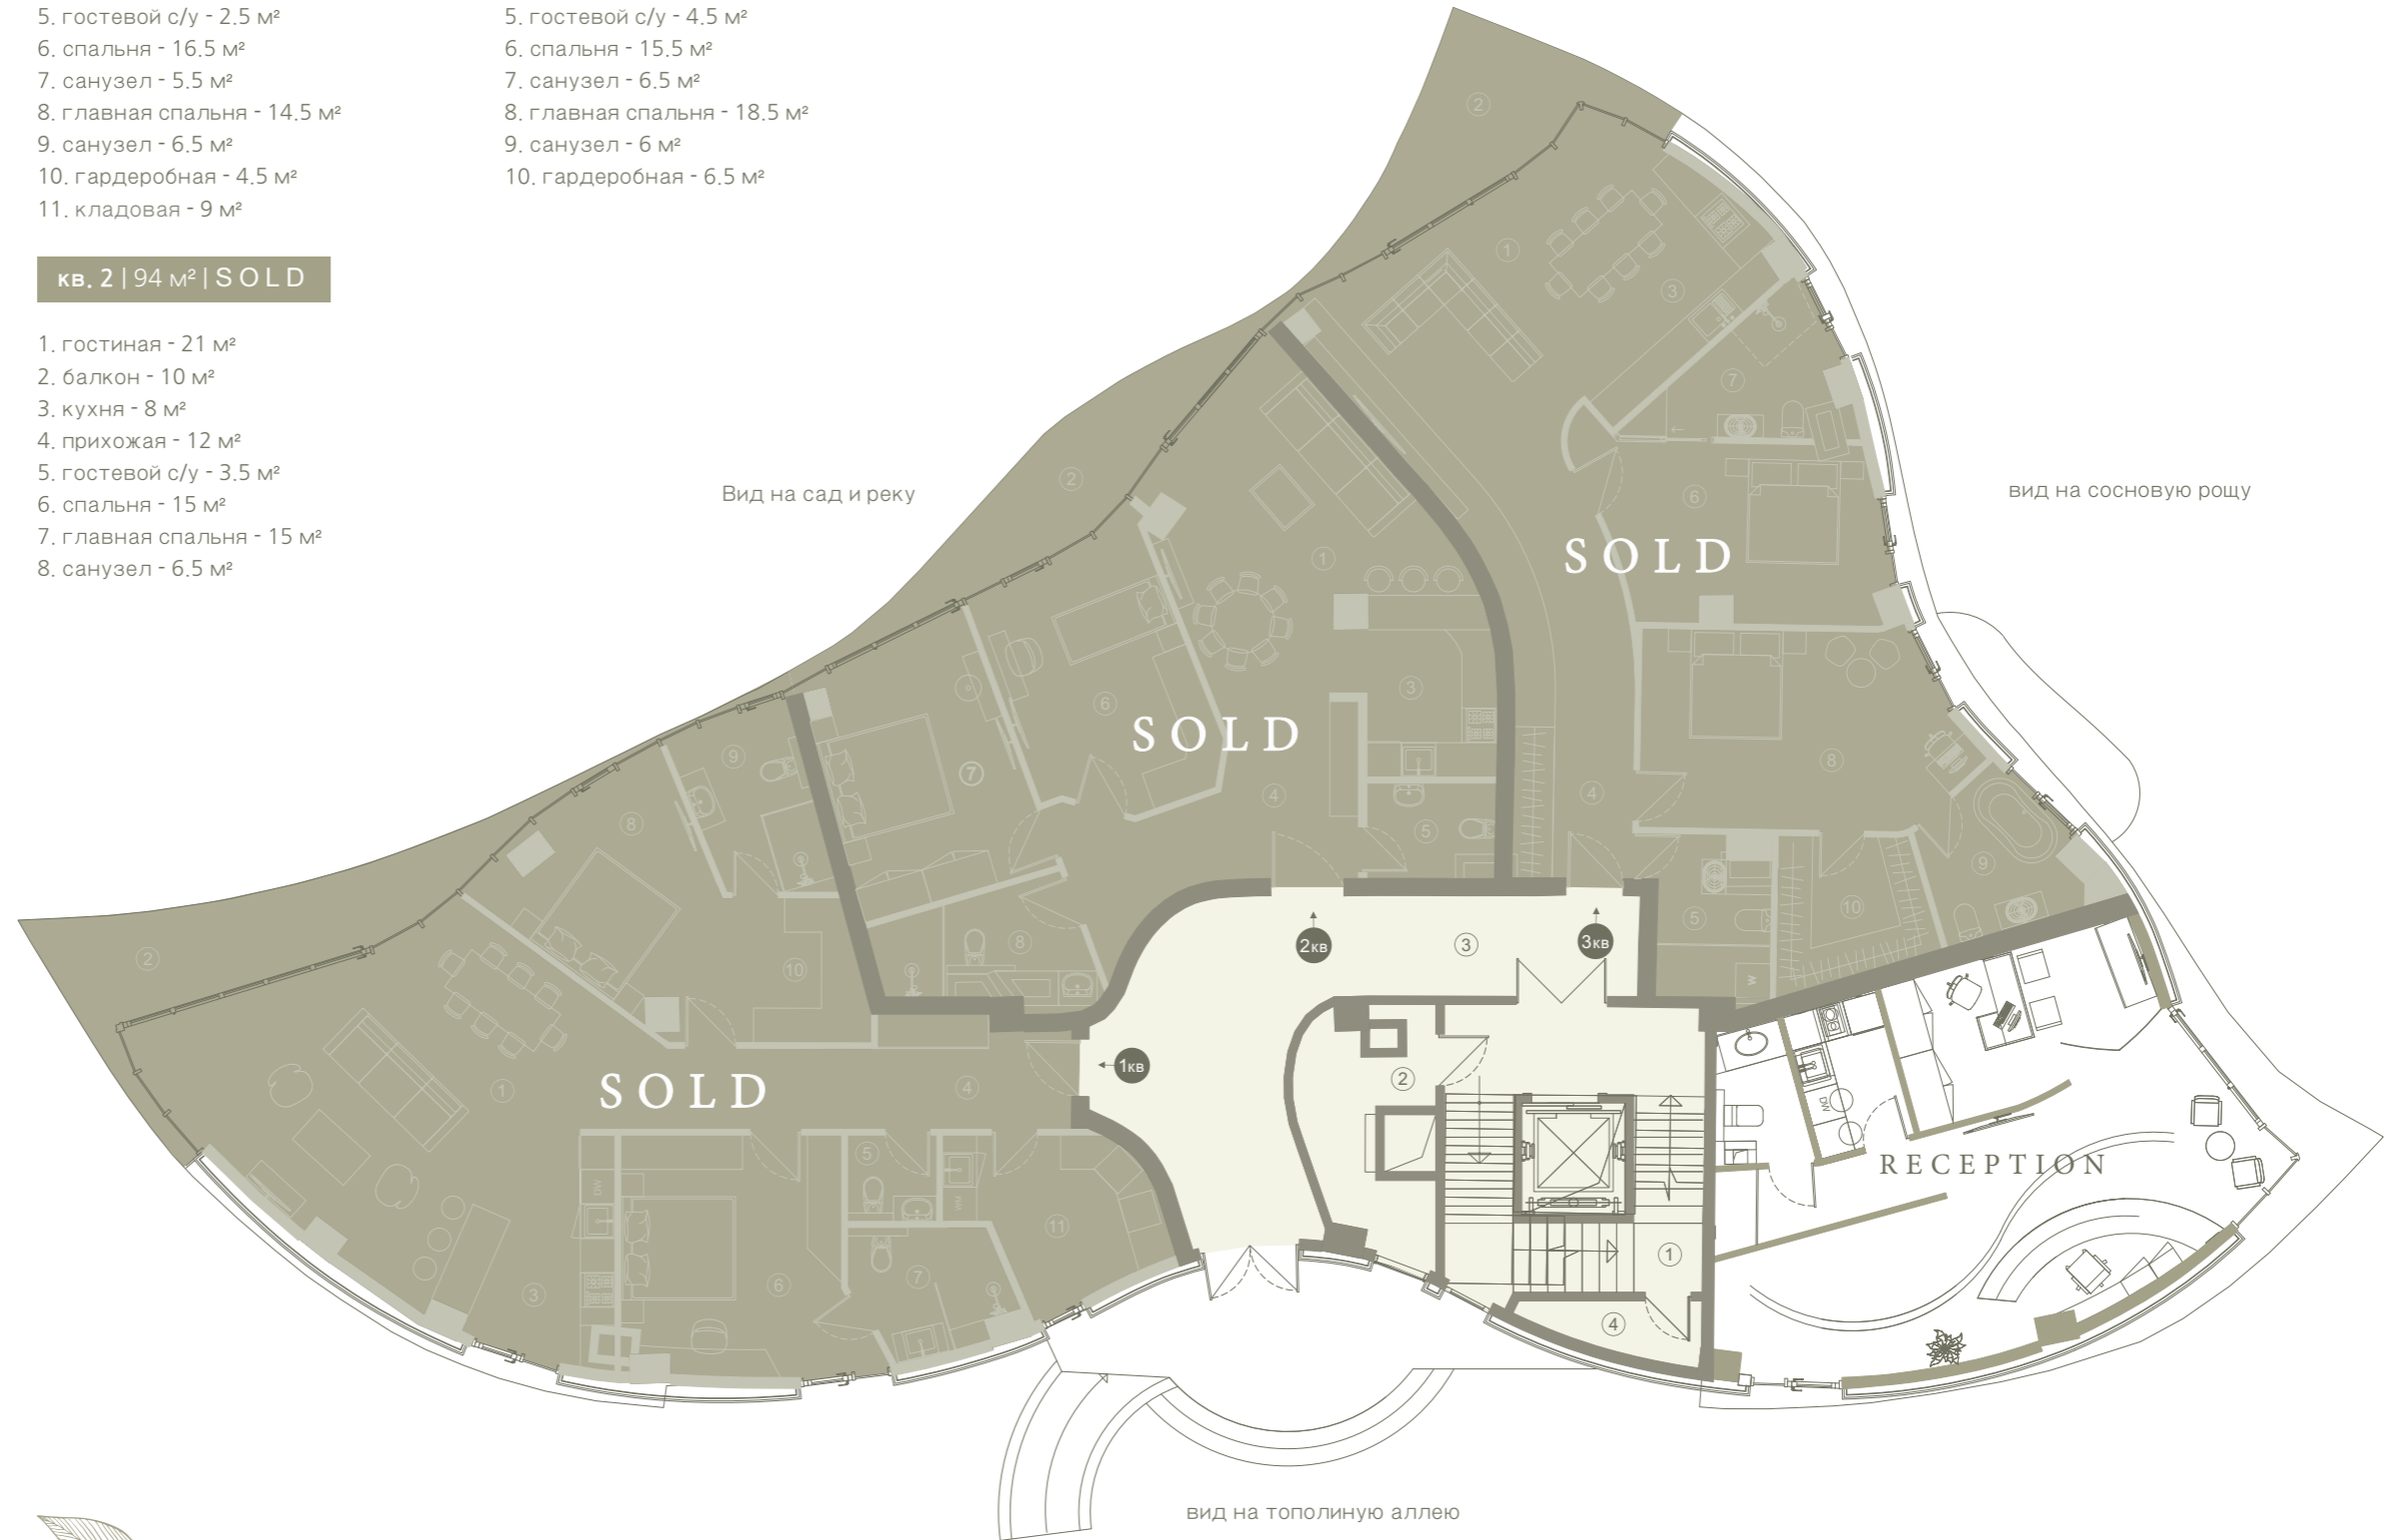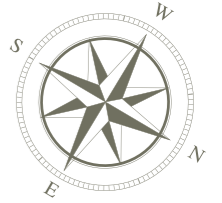

AMANO

BY
KHAKHAMYAN
Heritage



примечание

1. Проект квартир-это предложение наших архитекторов, который по вашим предпочтениям может быть изменён.
2. Здания имеют уникальную архитектуру - благодаря изогнутым стенам квартиры имеют изысканный стиль, который визуально придаёт объём помещению.
3. Благодаря грамотному проекту построек, отсутствует необходимость установки внутренних капитальных стен, что даёт возможность проектировать их по Вашим предпочтениям.

Ivy 1 - этаж 2

кв. 4 | 123 м² | SOLD

1. гостиная - 30.5 м²
2. балкон - 15 м²
3. кухня - 10 м²
4. прихожая - 12.5 м²
5. главная спальня - 22 м²
6. санузел - 7 м²
7. спальня - 15.5 м²
8. санузел - 6 м²

кв. 6 | 105 м² | SOLD

1. гостиная - 33.5 м²
2. балкон - 5 м²
3. кухня - 9.5 м²
4. прихожая - 9.5 м²
7. санузел - 6.5 м²
6. спальня - 14 м²
7. главная спальня - 12.5 м²
8. санузел - 5.5 м²
9. гардеробная - 4 м²
10. кладовая - 4.5 м²

кв. 7 | 71 м² | SOLD


1. гостиная - 26 м²
2. балкон - 6.5 м²
3. кухня - 6.5 м²
4. прихожая - 8 м²
5. спальня - 13.5 м²
6. санузел - 4.5 м²
7. гардеробная - 3.5 м²

кв. 5 | 110 м² | SOLD

1. гостиная - 18 м²
2. балкон - 13 м²
3. кухня - 6.5 м²
4. прихожая - 13 м²
5. гостевой с/у - 4.5 м²
6. спальня - 14.5 м²
7. санузел - 7 м²
8. гардеробная - 10.5 м²

Помещение общ. польз.

1. лестничная площадка - 18 м²
2. техническая комната - 8 м²
3. межквартирный коридор - 28.5 м²
4. помещение сорт. отходов - 2.5 м²

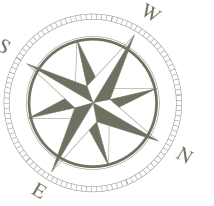

А М А Н О О


В У
К Н А К Н А М Я Н
heritage



примечание

1. Проект квартир-это предложение наших архитекторов, который по вашим предпочтениям может быть изменён.
2. Здания имеют уникальную архитектуру - благодаря изогнутым стенам квартиры имеют изысканный стиль, который визуально придаёт объём помещению.
3. Благодаря грамотному проекту построек, отсутствует необходимость установки внутренних капитальных стен, что даёт возможность проектировать их по Вашим предпочтениям.

Іву 1 - этаж 3

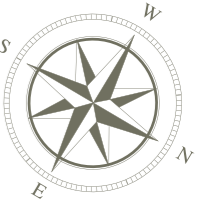

кв. 8 | 154 м² | SOLD

1. гостиная - 29 м²
2. балкон - 20 м²
3. кухня - 12 м²
4. прихожая - 15 м²
5. гостевой с/у - 7,5 м²
6. главная спальня - 27 м²
7. санузел - 6,5 м²
8. спальня - 16 м²
8. спальня - 16 м²
9. кладовая - 9 м²

кв. 9 | 92 м² | SOLD

1. гостиная - 20 м²
2. балкон - 10 м²
3. кухня - 5 м²
4. прихожая - 10 м²
5. гостевой с/у - 5 м²
6. спальня - 12,5 м²
7. спальня - 22 м²
8. санузел - 3,5 м²

Помещение общ. польз.

1. лестничная площадка - 18 м²
2. техническая комната - 9,5 м²
3. межквартирный коридор - 19 м²
4. помещение сорт. отходов - 2,5 м²

кв. 10 | 99 м² | SOLD

1. гостиная - 31 м²
2. балкон - 8,5 м²
3. кухня - 10,5 м²
4. прихожая - 8,5 м²
5. санузел - 6 м²
6. спальня - 9 м²
7. гардеробная - 4 м²
8. главная спальня - 16,5 м²
9. санузел - 5,5 м²

кв. 11 | 75 м² | SOLD

1. гостиная - 16,5 м²
2. балкон - 9 м²
3. кухня - 16,5 м²
4. прихожая - 8 м²
5. спальня - 26 м²
6. санузел - 7 м²
7. гардеробная - 5,5 м²



А М А Н О О

В У
К Н А К Н А М Я Н
heritage



примечание

1. Проект квартир-это предложение наших архитекторов, который по вашим предпочтениям может быть изменён.
2. Здания имеют уникальную архитектуру - благодаря изогнутым стенам квартиры имеют изысканный стиль, который визуалью придаёт объём помещению.
3. Благодаря грамотному проекту построек, отсутствует необходимость установки внутренних капитальных стен, что даёт возможность проектировать их по Вашим предпочтениям.

Ivy 1 - этаж 4

кв. 12 | 120 м²

1. гостиная - 34 м²
2. балкон - 8 м²
3. кухня - 10.5 м²
4. прихожая - 18 м²
5. спальня - 19.5 м²
7. санузел - 5 м²
8. спальня - 13 м²
9. санузел - 5 м²

кв. 13 | 114 м² | SOLD

1. гостиная - 35.5 м²
2. балкон - 10 м²
3. кухня - 8.5 м²
4. прихожая - 11.5 м²
5. гостиной с/у - 4 м²
6. спальня - 12 м²
7. главная спальня - 18.5 м²
8. санузел - 8.5 м²

Помещение общ. польз.


1. лестничная площадка - 18 м²
2. техническая комната - 9.5 м²
3. межквартирный коридор - 19 м²
4. помещение сорт. отходов - 2.5 м²

кв. 14 | 164.5 м² | SOLD

1. гостиная - 39 м²
2. балкон - 10.5 м²
3. кухня - 10.5 м²
4. прихожая - 17 м²
5. гостиной с/у - 5.5 м²
6. спальня - 17 м²
7. спальня - 18 м²
8. главная спальня - 22 м²
9. санузел - 6 м²
10. гардеробная - 4.5 м²
11. кладовая - 2 м²
12. балкон - 7 м²

А М А Н О О

В У
К Н А К Н А М Я Н
heritage

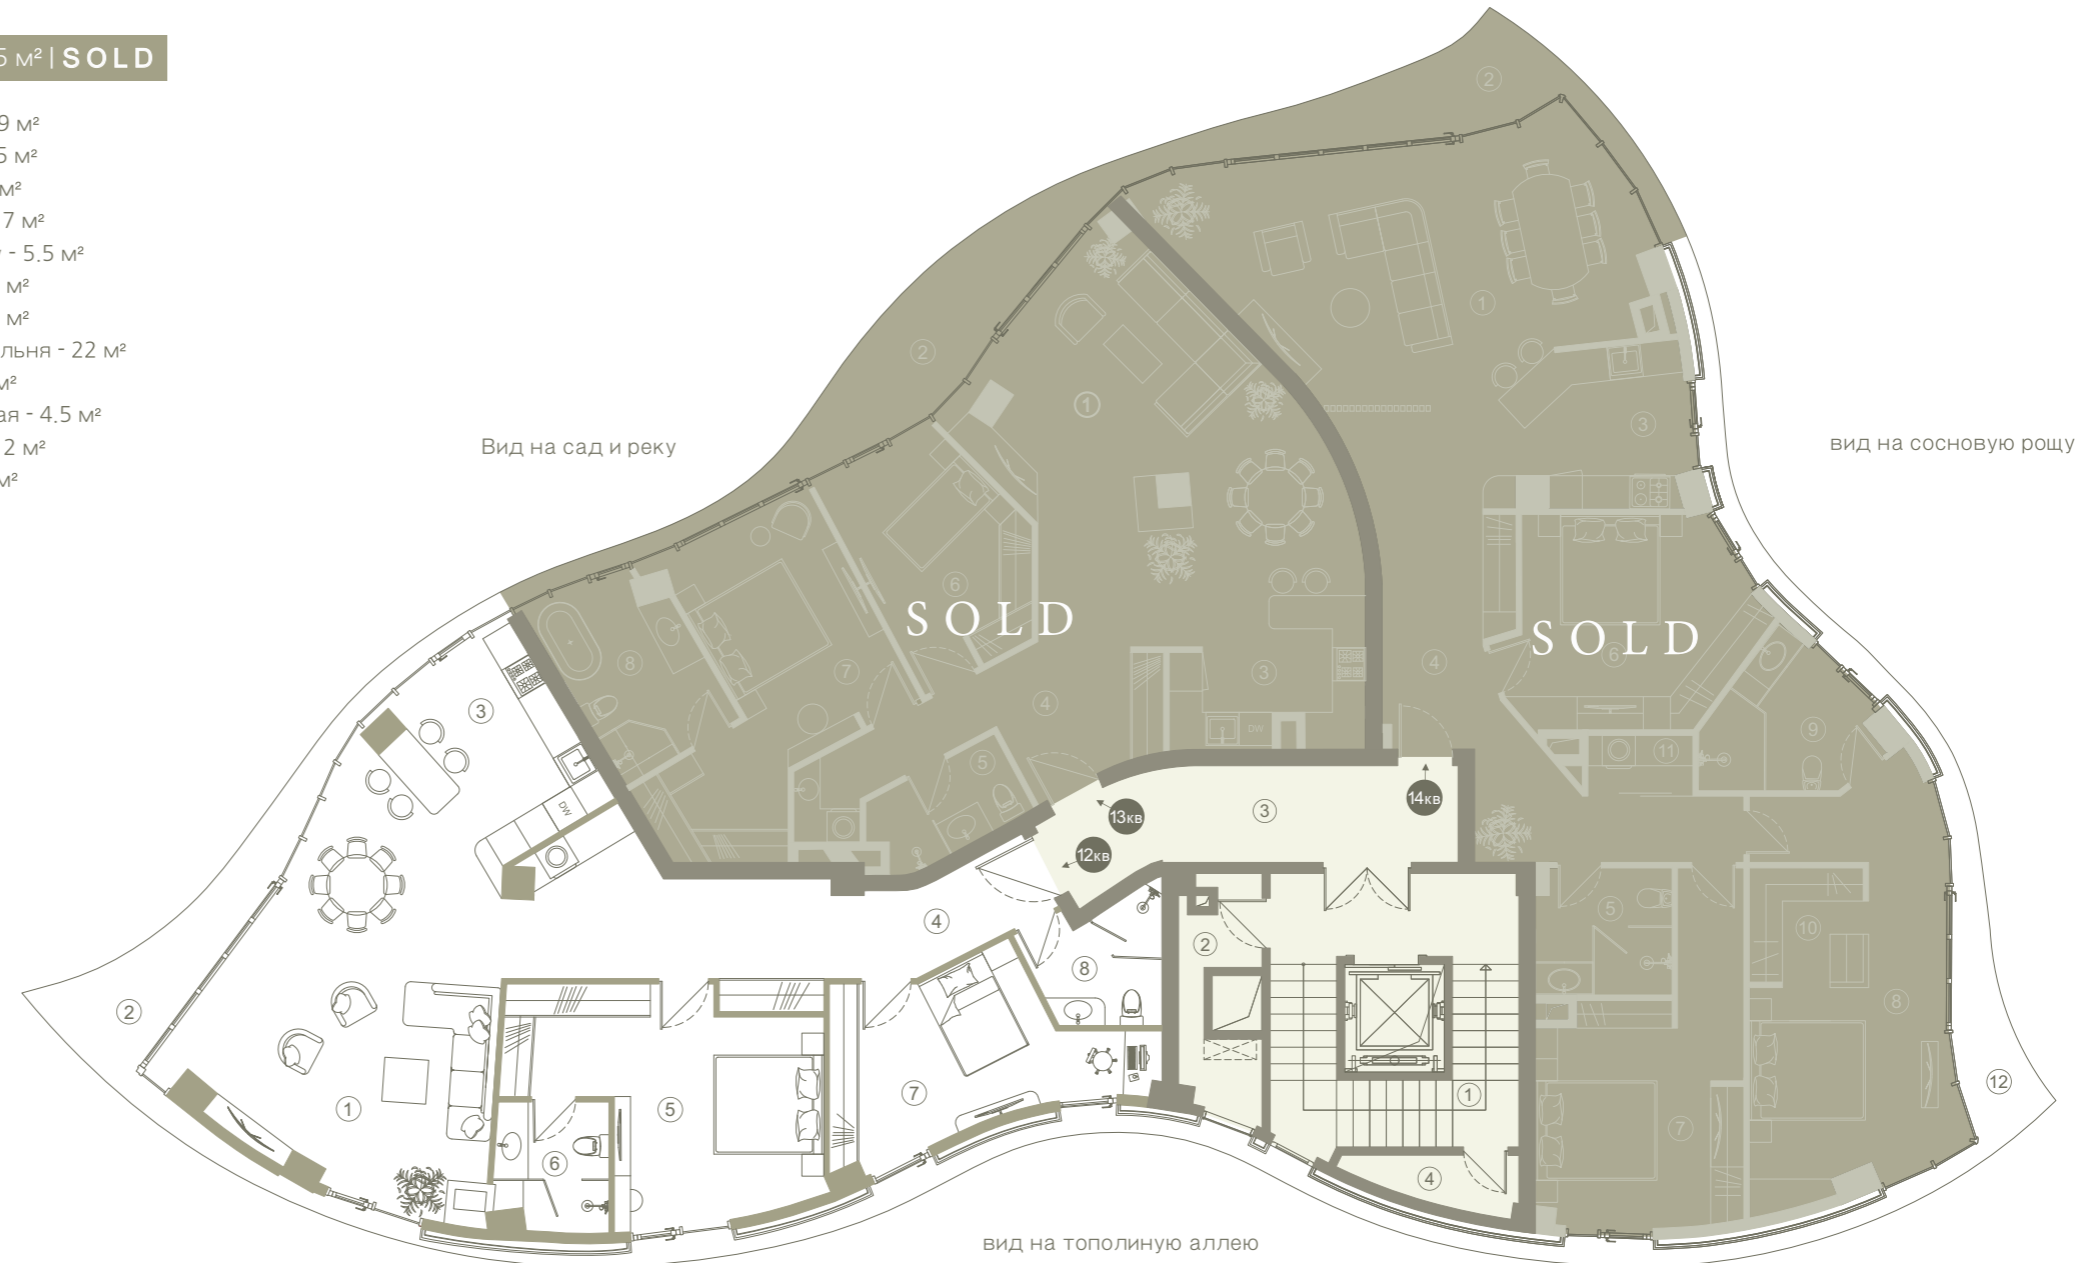

примечание

1. Проект квартир-это предложение наших архитекторов, который по вашим предпочтениям может быть изменён.
2. Здания имеют уникальную архитектуру - благодаря изогнутым стенам квартиры имеют изысканный стиль, который визуально придаёт объём помещению.
3. Благодаря грамотному проекту построек, отсутствует необходимость установки внутренних капитальных стен, что даёт возможность проектировать их по Вашим предпочтениям.

G. Hovsepyan 38/11, Yerevan 0011
+374 91 00 01 07, +374 33 03 11 00

amanoo.am
info@amanoo.am

Іву 1 - этаж 5

кв. 15 | 139 м²



1. гостиная - 41 м²
2. балкон - 38.5 м²
3. кухня - 16 м²
4. прихожая - 12.5 м²
5. гостевой с/у - 4.5 м²
6. спальня - 15.5 м²
7. санузел - 7.5 м²
8. прачечная - 4 м²

кв. 16 | 287 м²

1. гостиная - 50 м²
2. балкон - 63.5 м²
3. кухня - 25 м²
4. прихожая - 22.5 м²
5. гостевой с/у - 4.5 м²
6. спальня - 26 м²
7. санузел - 5 м²
8. спальня - 17 м²
9. санузел - 5.5 м²
10. спальня - 24 м²
11. санузел - 4 м²
12. спальня - 19.5 м²
13. санузел - 9.5 м²
14. балкон - 11.5 м²

Помещение общ. польз.

1. лестничная площадка - 12 м²
2. техническая комната - 8 м²

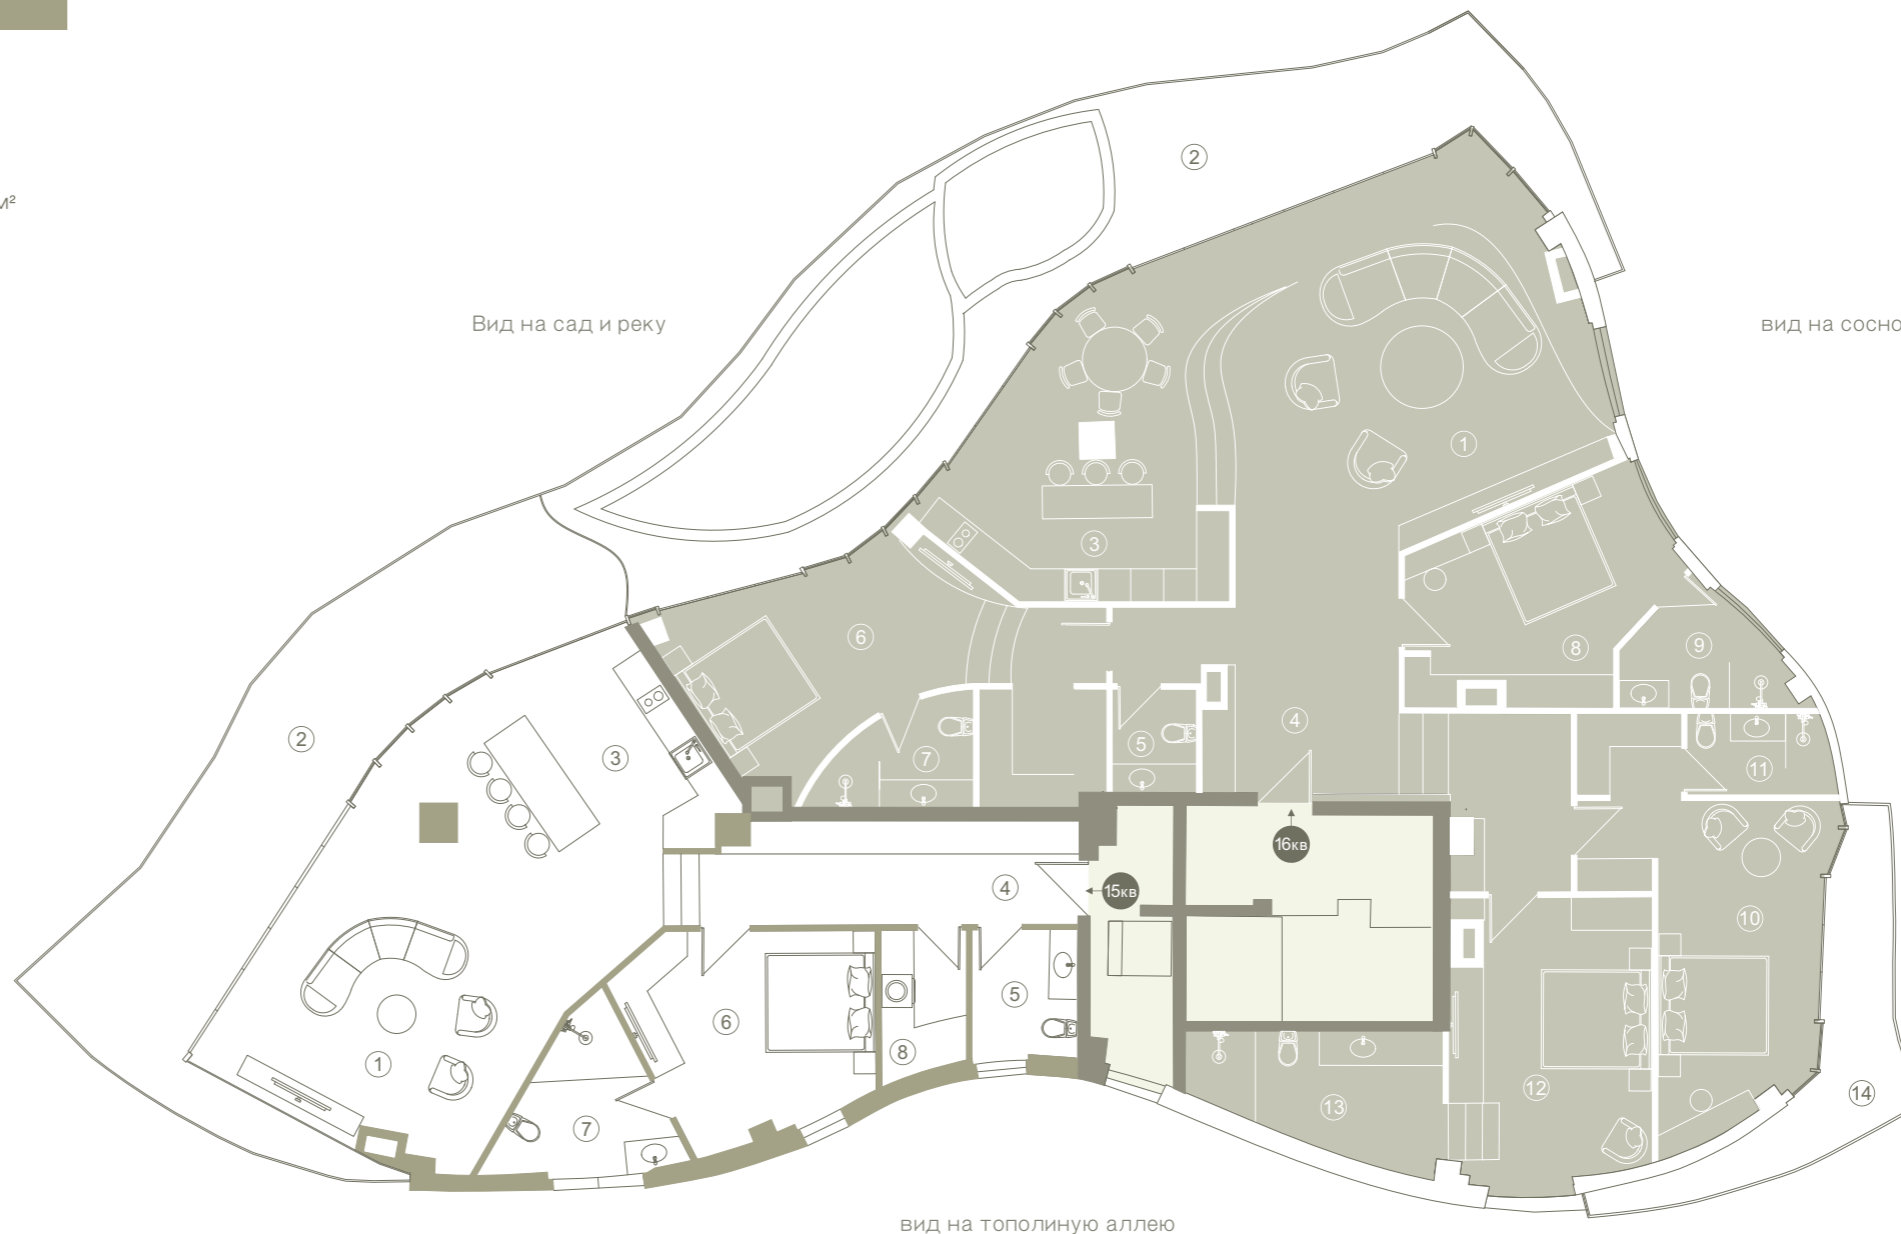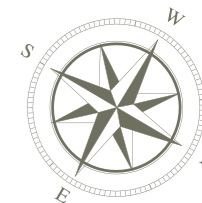

А М А Н О О

В У
К Н А К Н А М Я Н
Heritage



примечание

1. Проект квартир-это предложение наших архитекторов, который по вашим предпочтениям может быть изменён.
2. Здания имеют уникальную архитектуру - благодаря изогнутым стенам квартиры имеют изысканный стиль, который визуалью придаёт объём помещению.
3. Благодаря грамотному проекту построек, отсутствует необходимость установки внутренних капитальных стен, что даёт возможность проектировать их по Вашим предпочтениям.

G. Hovsepyan 38/11, Yerevan 0011
+374 91 00 01 07, +374 33 03 11 00

amanoo.am
info@amanoo.am